



ÁBRAHÁMHEGY

K• ZPONTI BELTERŽ LET • S PARTVONAL
SZABŰLYOZŰSI TERV
M• RETARŰNY 1:2000

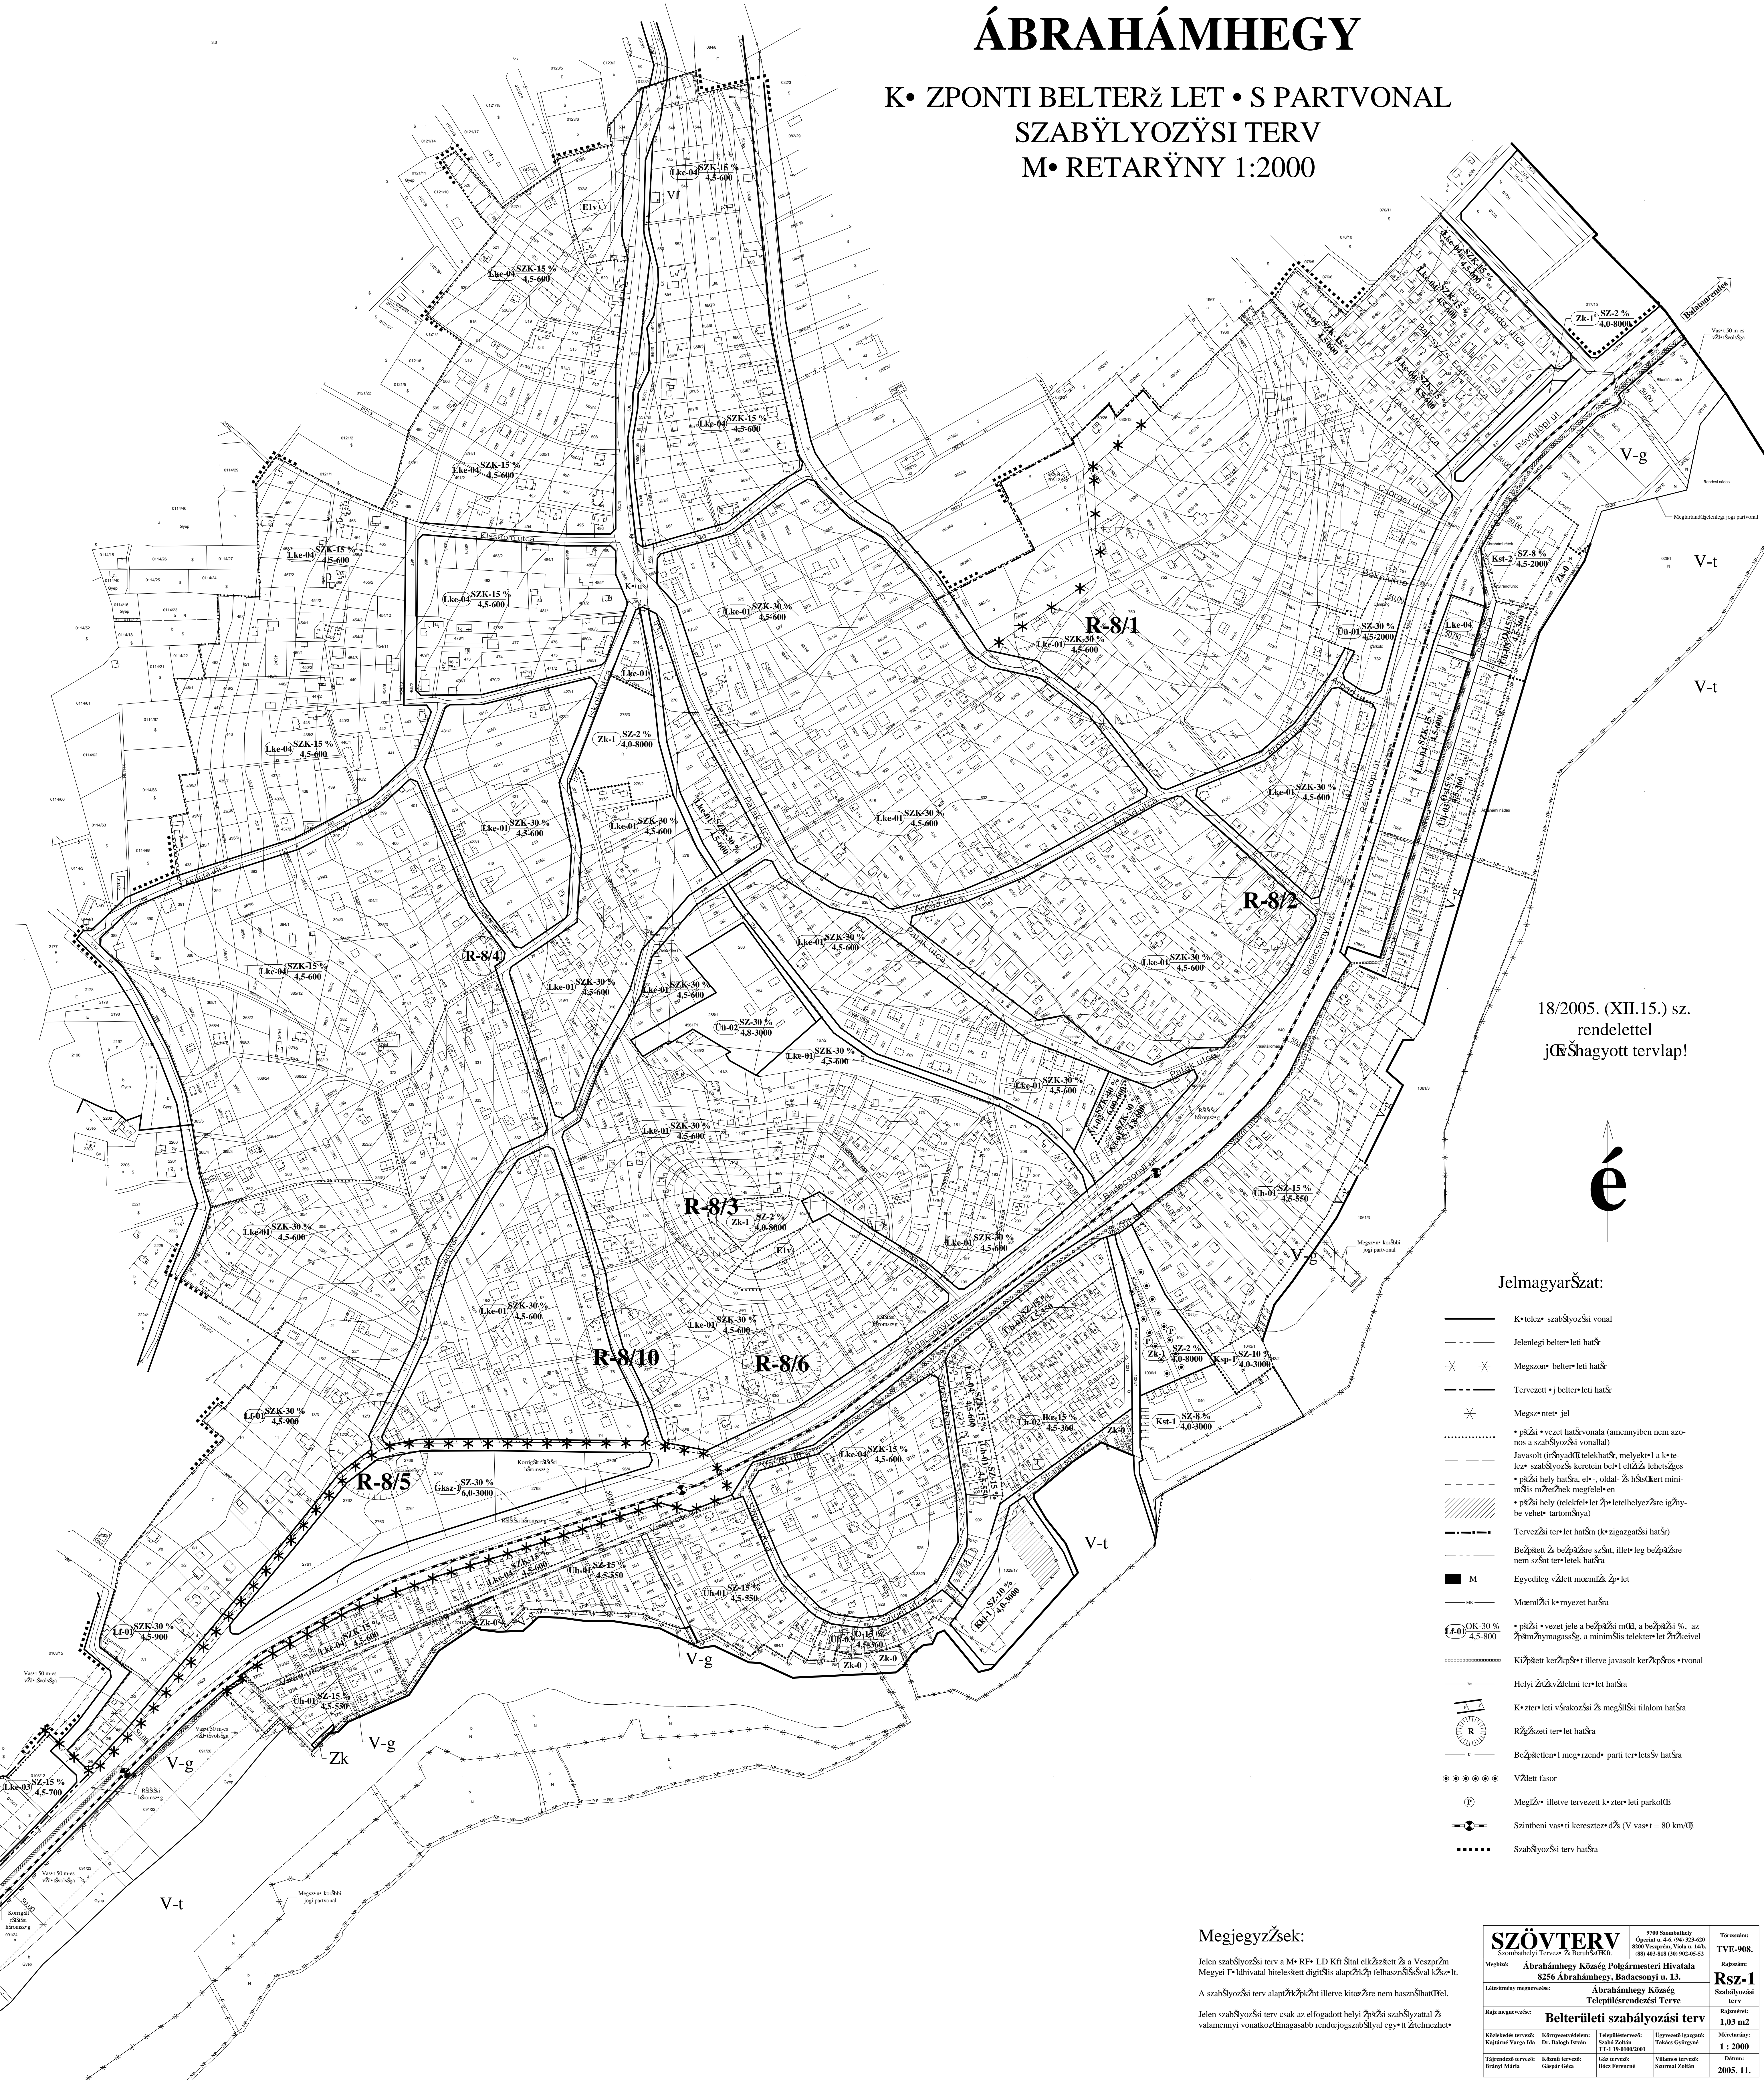

18/2005. (XII.15.) sz.
rendelettel
jóváhagyott tervlap!

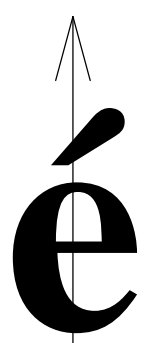

Jelmagyarázat:

- K•telep szabŰlyozŰsi vonal
- Jelenlegi belter•leti hatŰr
- Megsz•nt belter•leti hatŰr
- Tervezett •j belter•leti hatŰr
- Megsz•nt jel
- pŰzi • vezet hatŰrvonala (amennyiben nem azonos a szabŰlyozŰsi vonallal)
- Javasolt (rŰszadŰ telekhatŰr, melyek•l a k•telep szabŰlyozŰs keretein bel•l elŰzŰ lehetŰges
- pŰzi hely hatŰra, el•, oldal- Ű hŰskert minimŰlis mŰetnek megfelel•en
- pŰzi hely (telek)•let Ű• letelhelyezŰre igŰnybe vehet tartomŰnya
- TervezŰi ter•let hatŰra (k•zigazgatŰsi hatŰr)
- BeŰpŰtett Ű• beŰpŰzŰre szŰt, iller• leg beŰpŰzŰre nem szŰt ter•letek hatŰra
- M EgyedŰleg vŰllet moemlŰzŰ Ű•let
- M• M•nemlŰzi k•nyezet hatŰra
- L•0 OK-30 % 4,5-800
- pŰzi • vezet jele a beŰpŰzŰi mŰl, a beŰpŰzi %, az Ű•szmŰnymagassŰg, a minimŰlis telekter•let Ű•rŰkeivel
- KŰpŰtett kerŰpŰs• illetve javasolt kerŰpŰs• •vonal
- Helyi Ű•zŰvŰlletmi ter•let hatŰra
- K•ter•let•l vŰrakozŰsi Ű• megŰlŰsi tilalom hatŰra
- RŰzŰzeti ter•let hatŰra
- BeŰpŰtett• meg•rend• parti ter•lets• hatŰra
- VŰllet fasor
- MegŰ•• iller• tervezett k•ter•let• parkolŰ
- SzŰnbeni vas•ti keresztŰzŰ dŰ (V vas•t = 80 km/Ű)
- SzabŰlyozŰsi terv hatŰra

MegjegyzŰsek:

Jelen szabŰlyozŰsi terv a M•R• LD KŰt Űtal elkŰzŰtett Ű• a VeszprŰm Megyei F•ldhivatal hitelesített digitŰlis alapŰzŰp felhasználŰsŰval kŰzŰt.

A szabŰlyozŰsi terv alapŰzŰpŰt• iller• kŰtŰzŰre nem hasznŰlat.

Jelen szabŰlyozŰsi terv csak az elfogadott helyi Ű•zŰsi szabŰlyozŰsŰtal Ű• valamennyi vonatkozŰmagasabb rendjŰgszabŰlyal egy•tt Ű•rtelmehet•.

| | | | |
|--|---|---|---------------------------------------|
| SZŰVTERV SzabŰlyozŰsi Terv • Rsz-1 | | 9700 Sombathely Őrparc• u. 4-6. tŰl 323-620 8200 VeszprŰm, Vida u. 14b. 80. 80.85.12. 00. 90.00.42 | TŰrsz•m: TVE-908. |
| MegŰtŰ: Ábrahámhegy KŰszŰg Polg•rmesteri Hivatala 8256 Ábrahámhegy, Badacsonyi u. 13. | | Rsz-1 SzabŰlyozŰsi terv | Rsz-1 SzabŰlyozŰsi terv |
| LŰtŰsimŰny megnevezŰse: Ábrahámhegy KŰszŰg TelepŰlŰsrendezŰsi Terve | | 1,83 m2 | 1,83 m2 |
| Rajz megnevezŰse: BelterŰleti szabŰlyozŰsi terv | | 1 : 2000 | 2005. 11. |
| KŰtŰkŰdŰ tervrajz: KajlŰtŰr Varga Ida | KŰtŰrvezŰtŰdŰtŰllet: Dr. Balogh Istv•n | TelepŰlŰsrendezŰsi: SzabŰr Zolt•n | ŰgyvezŰtŰ igazgatŰ: T•kŰs GyŰrgyŰd |
| TŰjrendezŰ tervrajz: B•rnyŰ M•rt•n | KŰtŰm tervrajz: G•lparc G•n | G•t tervrajz: B•rce Ferenc | Villamos tervrajz: SzabŰr Zolt•n |